


Схема границ земельных участков
--

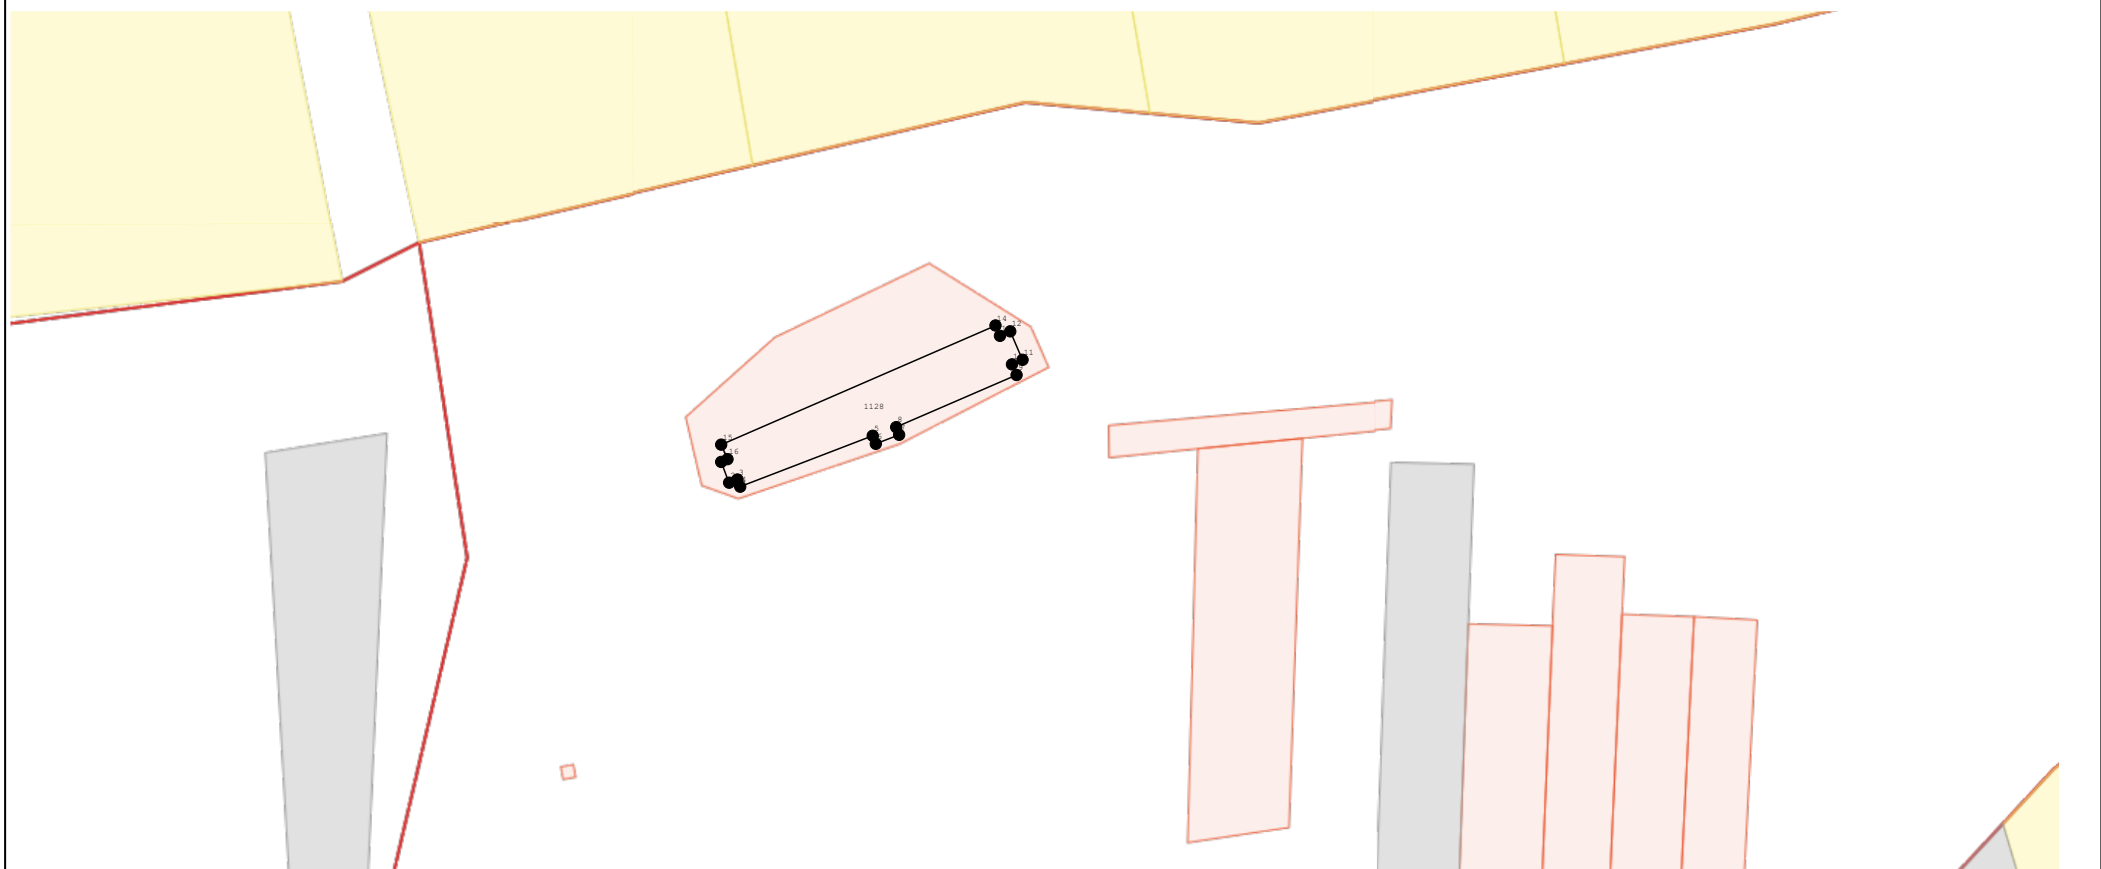

Масштаб 1:2 000

Условные обозначения:

- | | |
|-----------------|--|
| _____ | - Часть контура образованного проекцией существующего в ЕГРН наземного конструктивного элемента здания, сооружения, объекта незавершенного строительства |
| <u> </u> | - Часть контура образованного проекцией вновь образованного наземного конструктивного элемента здания, сооружения, объекта незавершенного строительства |
| • | - Характерная точка контура здания, сооружения, объекта незавершенного строительства |